


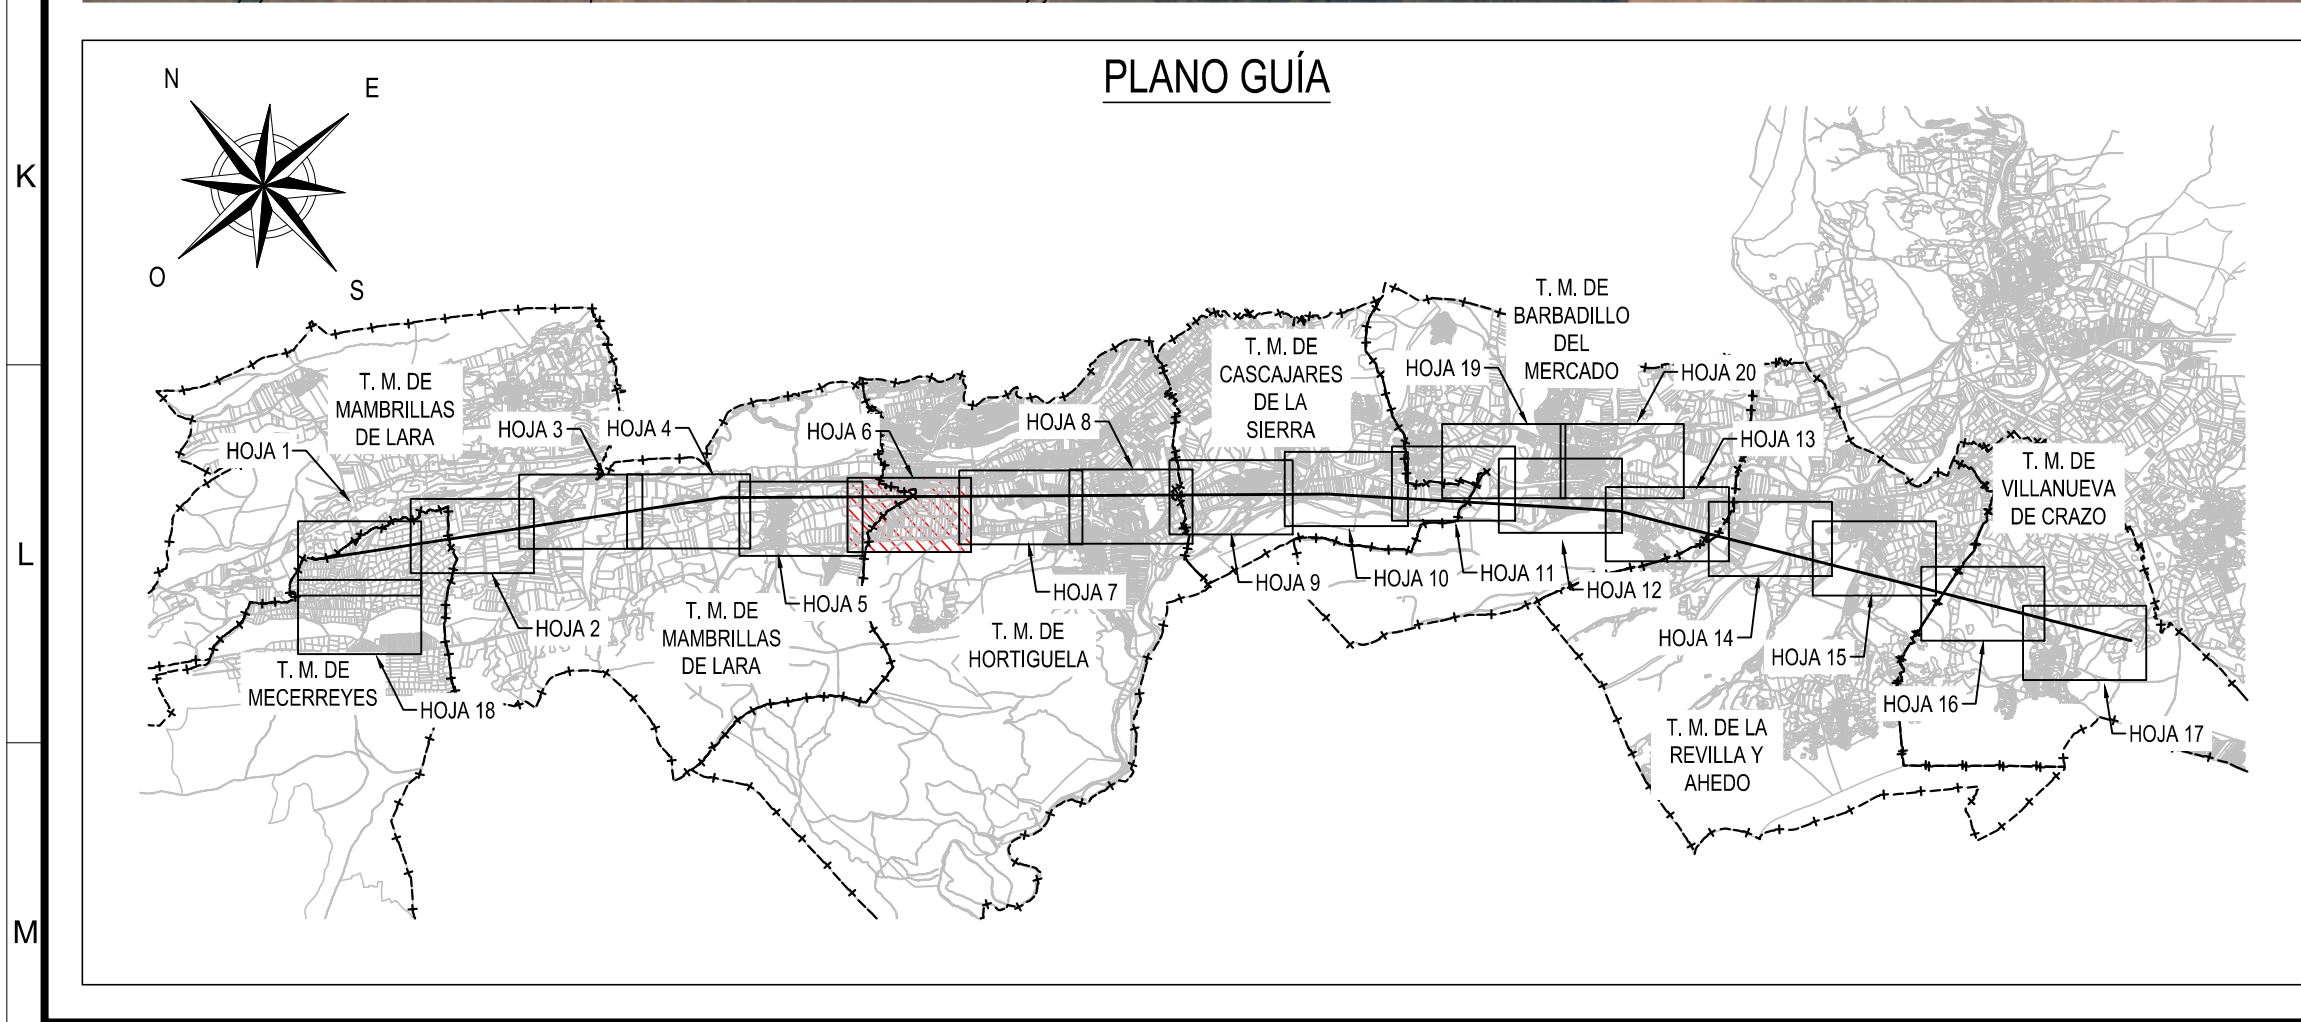

- LÍNEA ÁEREA PROYECTADA
- PROYECCIÓN CONDUCTORES
- PROYECCIÓN CONDUCTORES +2,7m
- FINCA SEGÚN PROYECTO
- TALA / PODA ARBOLADO


LEYENDA

- OCUPACIÓN PERMANENTE
- OCUPACIÓN TEMPORAL
- RED NATURA

ACCESOS:

- ACCESO POR CAMINO EXISTENTE ABIERTO PÚBLICO
- ACCESO POR CAMINO EXISTENTE ABIERTO PRIVADO
- ACCESO POR CAMINO EXISTENTE CERRADO
- ACCESO CON RODADURA SOBRE PARCELA
- ACCESO A TRAVÉS DE PISTA NUEVA

| COORDENADAS                         |      |           |            |        |
|-------------------------------------|------|-----------|------------|--------|
| SISTEMA DE REFERENCIA: U.T.M. ETR89 |      |           |            |        |
| AP.                                 | HUSO | -X-       | -Y-        | -Z-    |
| 10144N                              | 30   | 462769.49 | 4659949.30 | 982.02 |
| 10145N                              | 30   | 462943.09 | 4659805.07 | 978.91 |
| 10146N                              | 30   | 463139.52 | 4659641.88 | 966.88 |
| 10147N                              | 30   | 463330.39 | 4659483.30 | 962.21 |
| 10148N                              | 30   | 463525.85 | 4659320.91 | 956.08 |
| 10149N                              | 30   | 463732.85 | 4659148.94 | 957.90 |
| 10150N                              | 30   | 463956.00 | 4658963.55 | 957.36 |

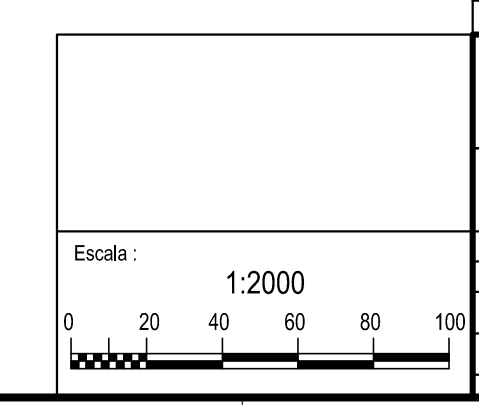

|                  |       |                                              |           |          |          |                               |
|------------------|-------|----------------------------------------------|-----------|----------|----------|-------------------------------|
| REV.             | Fecha | Dibujado                                     | Preparado | Revisado | Aprobado | Motivo. Estado de la revisión |
| Contratista:     |       | im3                                          |           |          |          |                               |
| Autor:           |       | Tipo: PROYECTO                               |           |          |          |                               |
| Emisión inicial: |       | Fichero: 1037450-00-4-3-2023-400-32-0001.dwg |           |          |          |                               |
| Dibuj.           |       | Nº: 1.037.450                                |           |          |          |                               |
| Propietario:     |       | i-DE                                         |           |          |          |                               |
| Reemplaza:       |       | L.E. A 132 kV (SC)                           |           |          |          |                               |
|                  |       | ST. FUENTE - ST. SALAS                       |           |          |          |                               |
|                  |       | GENERALES                                    |           |          |          |                               |
|                  |       | PLANO PARCELARIO                             |           |          |          |                               |
|                  |       | ENTRE Ap.10144N Y Ap.10150N                  |           |          |          |                               |
|                  |       | 3-2023-4-00-32-0001                          |           |          |          |                               |
|                  |       | Reemplaza:                                   |           |          |          |                               |
|                  |       | Hoja 6                                       |           |          |          |                               |
|                  |       | Sigue: 7                                     |           |          |          |                               |
|                  |       | A1                                           |           |          |          |                               |