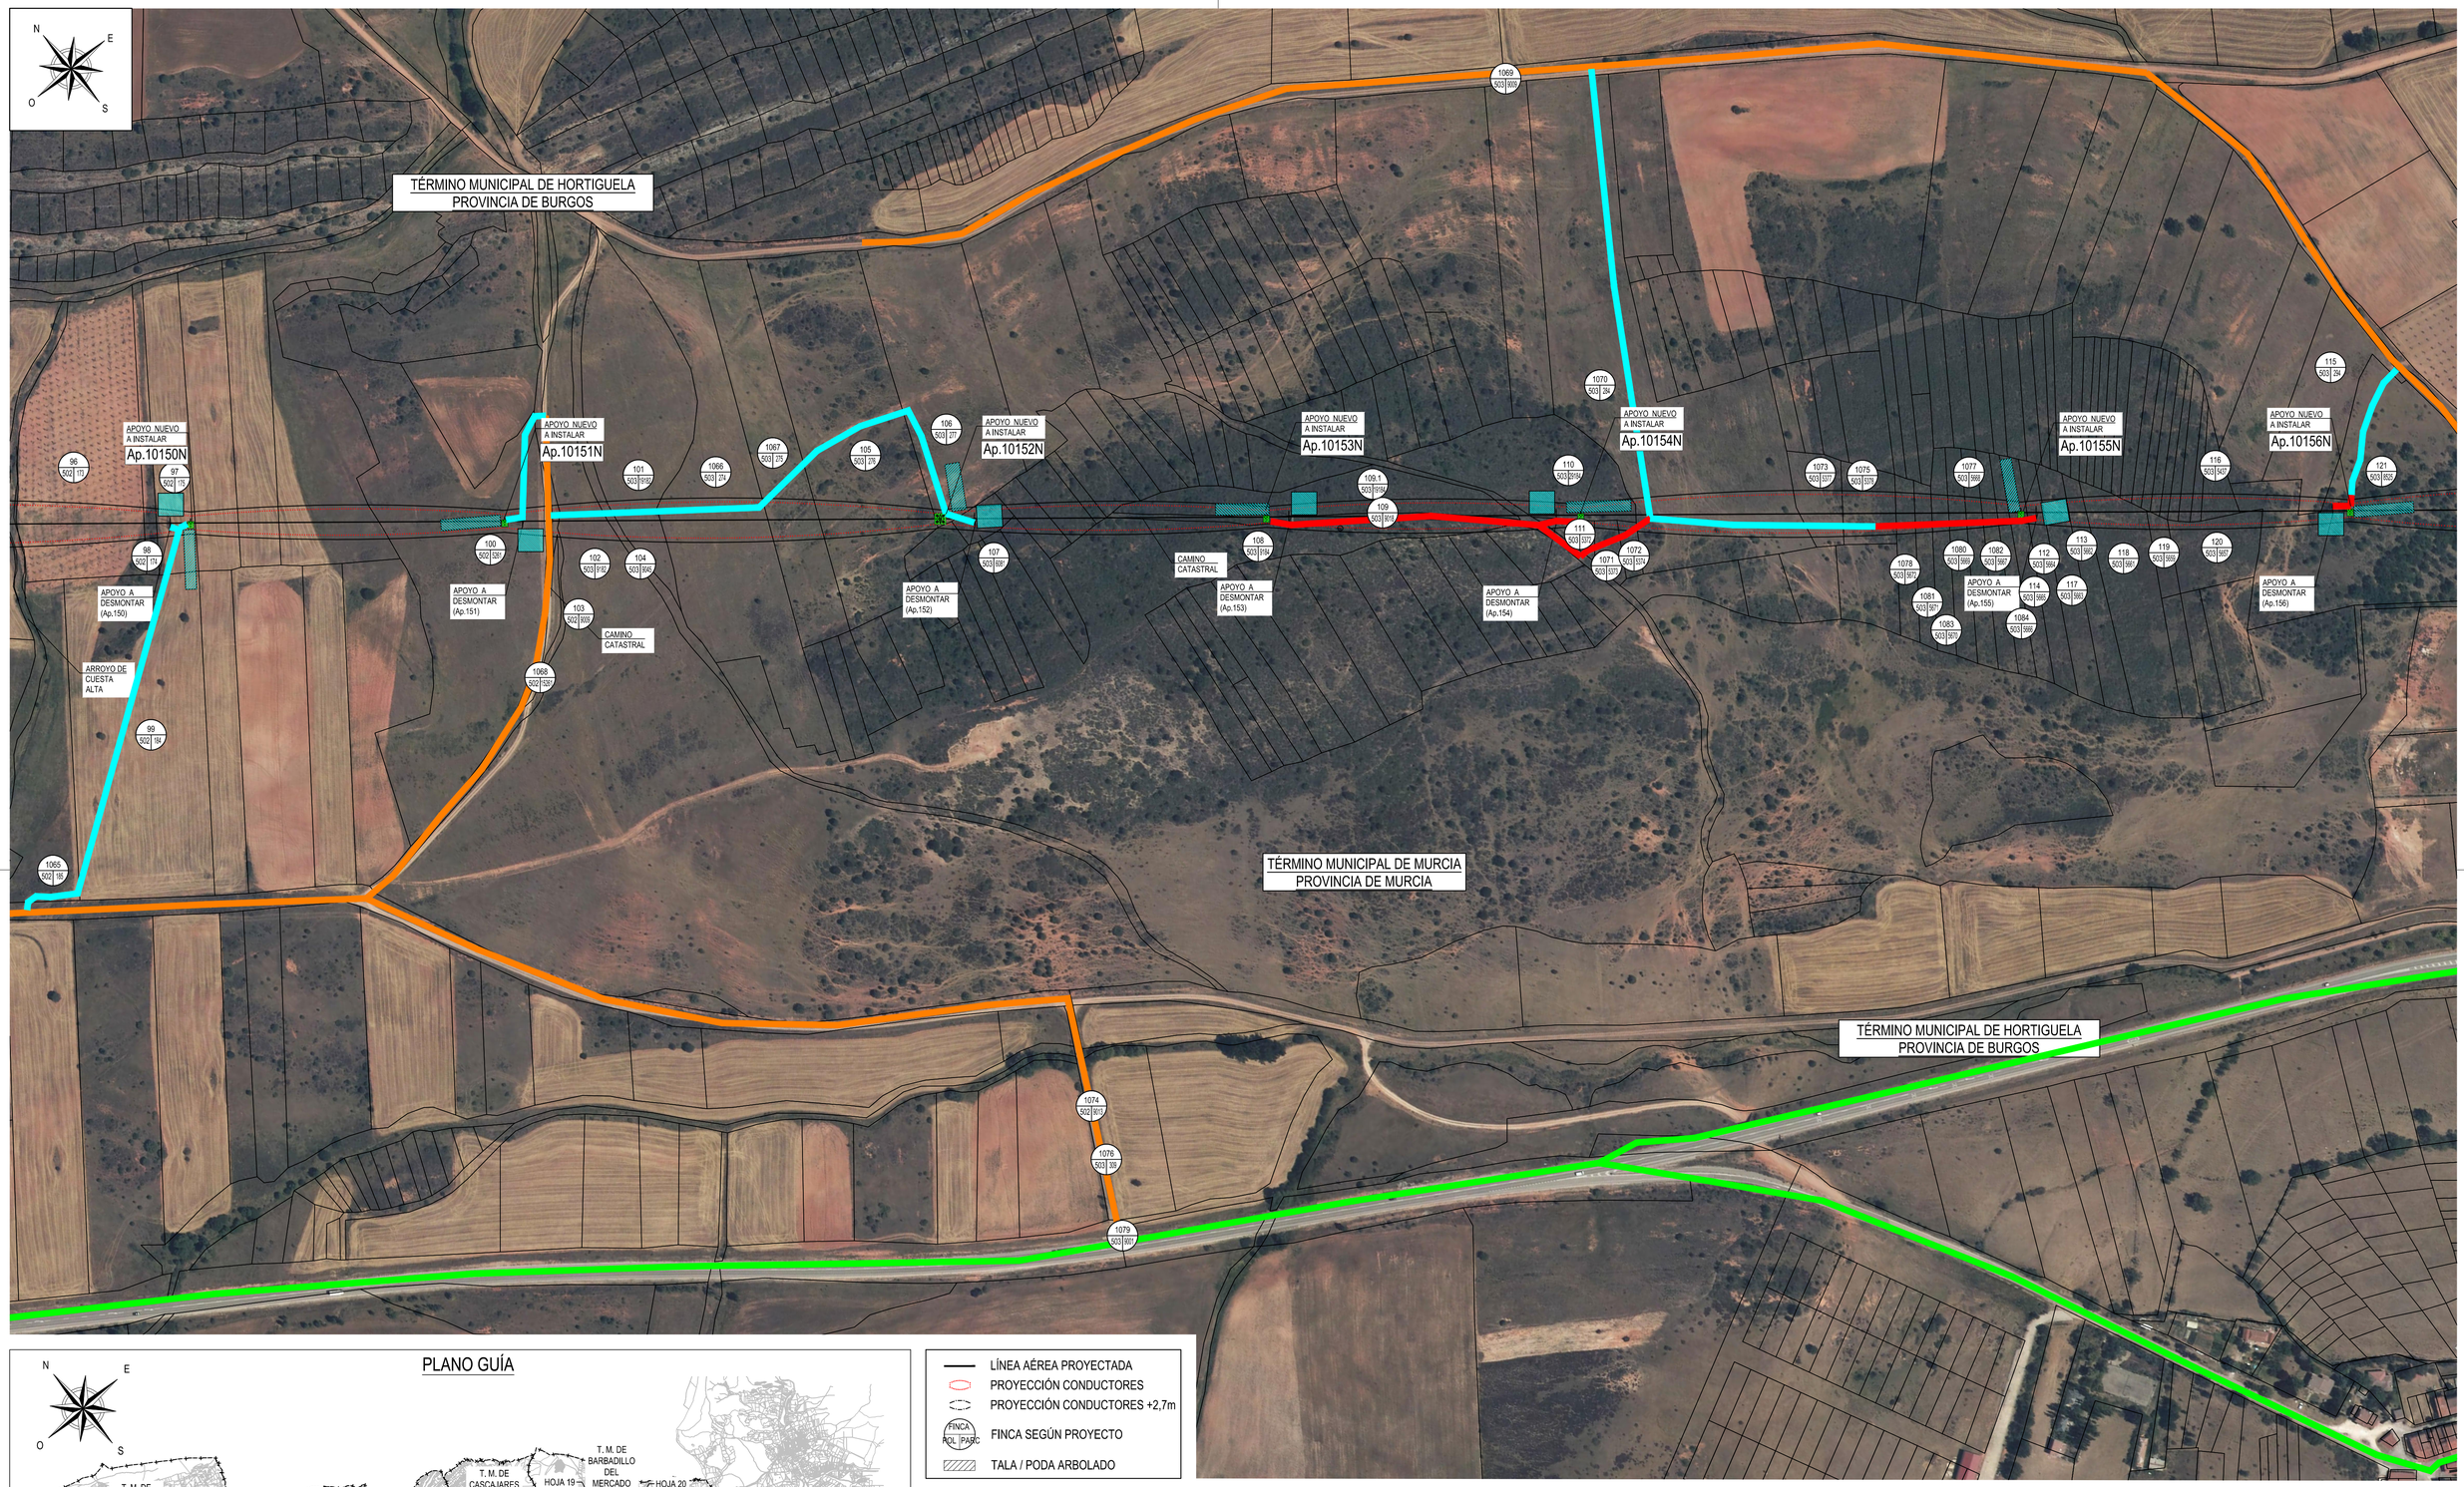

PLANO GUÍA

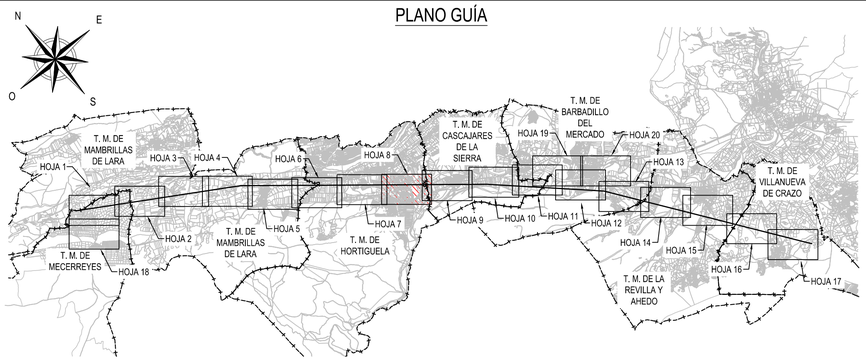

- LÍNEA AÉREA PROYECTADA
- PROYECCIÓN CONDUCTORES
- PROYECCIÓN CONDUCTORES +2,7m
- FINCA ROL PARC — FINCA SEGÚN PROYECTO
- TALA / PODA ARBOLADO

LEYENDA

- OCUPACIÓN PERMANENTE
- OCUPACIÓN TEMPORAL
- RED NATURA

ACCESOS:

- ACCESO POR CAMINO EXISTENTE ABIERTO PÚBLICO
- ACCESO POR CAMINO EXISTENTE ABIERTO PRIVADO
- ACCESO POR CAMINO EXISTENTE CERRADO
- ACCESO CON RODADURA SOBRE PARCELA
- ACCESO A TRAVÉS DE PISTA NUEVA

COORDENADAS
SISTEMA DE REFERENCIA: U.T.M. ETR89

AP.	HUSO	-X-	-Y-	-Z-
10150N	30	463956,00	4658963,55	957,36
10151N	30	464114,11	4658832,19	961,09
10152N	30	464333,48	4658649,94	968,92
10153N	30	464497,65	4658513,64	990,82
10154N	30	464655,89	4658382,27	978,48
10155N	30	464877,71	4658198,11	981,48
10156N	30	465043,42	4658060,53	957,18

Escala : 1:2000 (0 20 40 60 80 100)

REV.	Fecha	Dibujado	Preparado	Revisado	Aprobado	Motivo. Estado de la revisión

Contratista : im3
Autor :
Clasificación:
Tipo : PROYECTO
Fichero : 1037450-07-0 3-2023-4-00-32-0001.dwg
Nº : 1.037.450
Emisión inicial: 15/12/2020
Propietario : i-DE Grupo IBERDROLA

L.E. A 132 kV (SC)
ST. FUENTE - ST. SALAS
GENERALES
PLANO PARCELARIO
ENTRE Ap.10150N Y Ap.10156N

3-2023-4-00-32-0001 — Rev : 0

Dibuj.	Prep.	Rev.	Aprob.
MC			

Reemplaza : — Hoja: 7 — Sigue: 8 — DIN A1

Todos los derechos reservados. La reproducción total o parcial de este dibujo sin autorización del propietario está prohibida.