
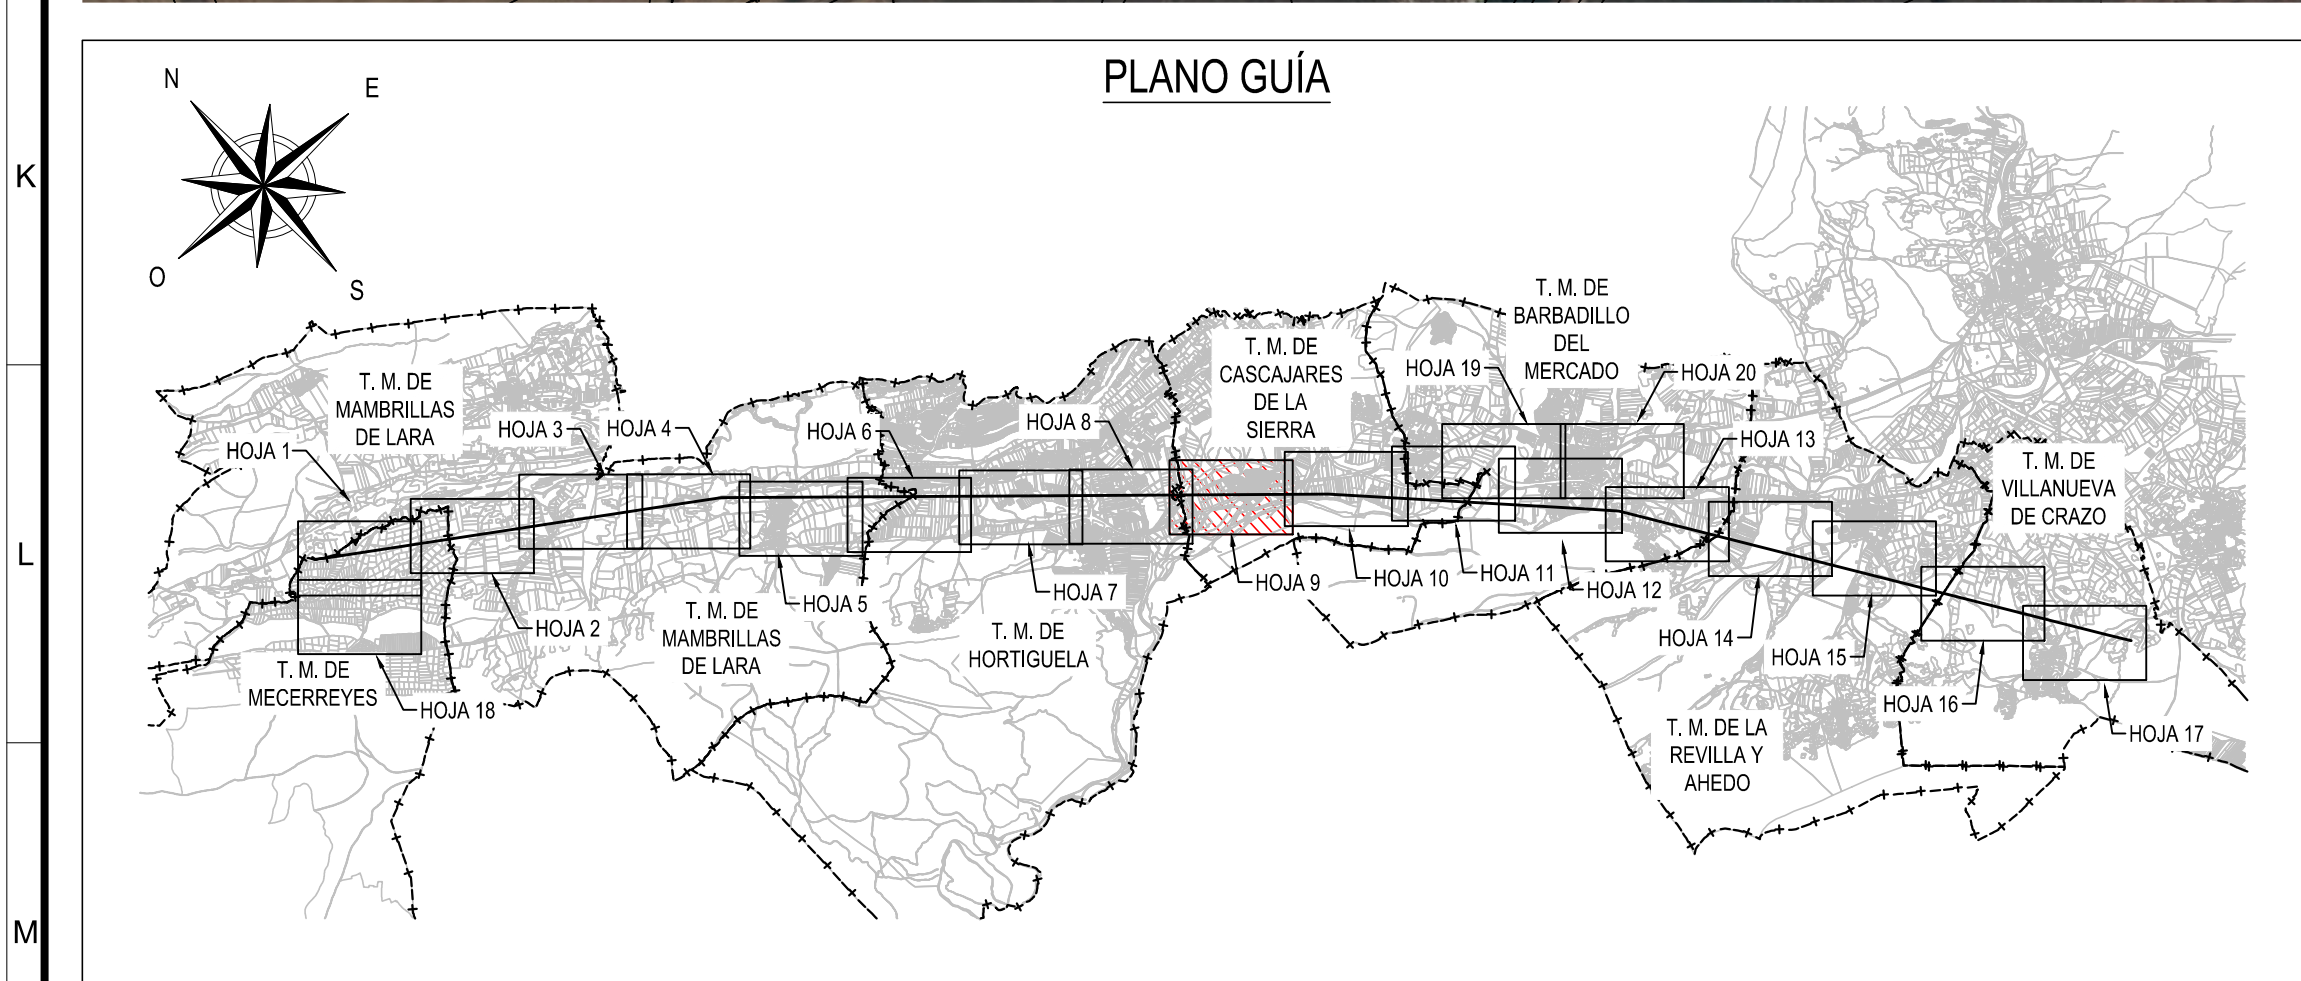


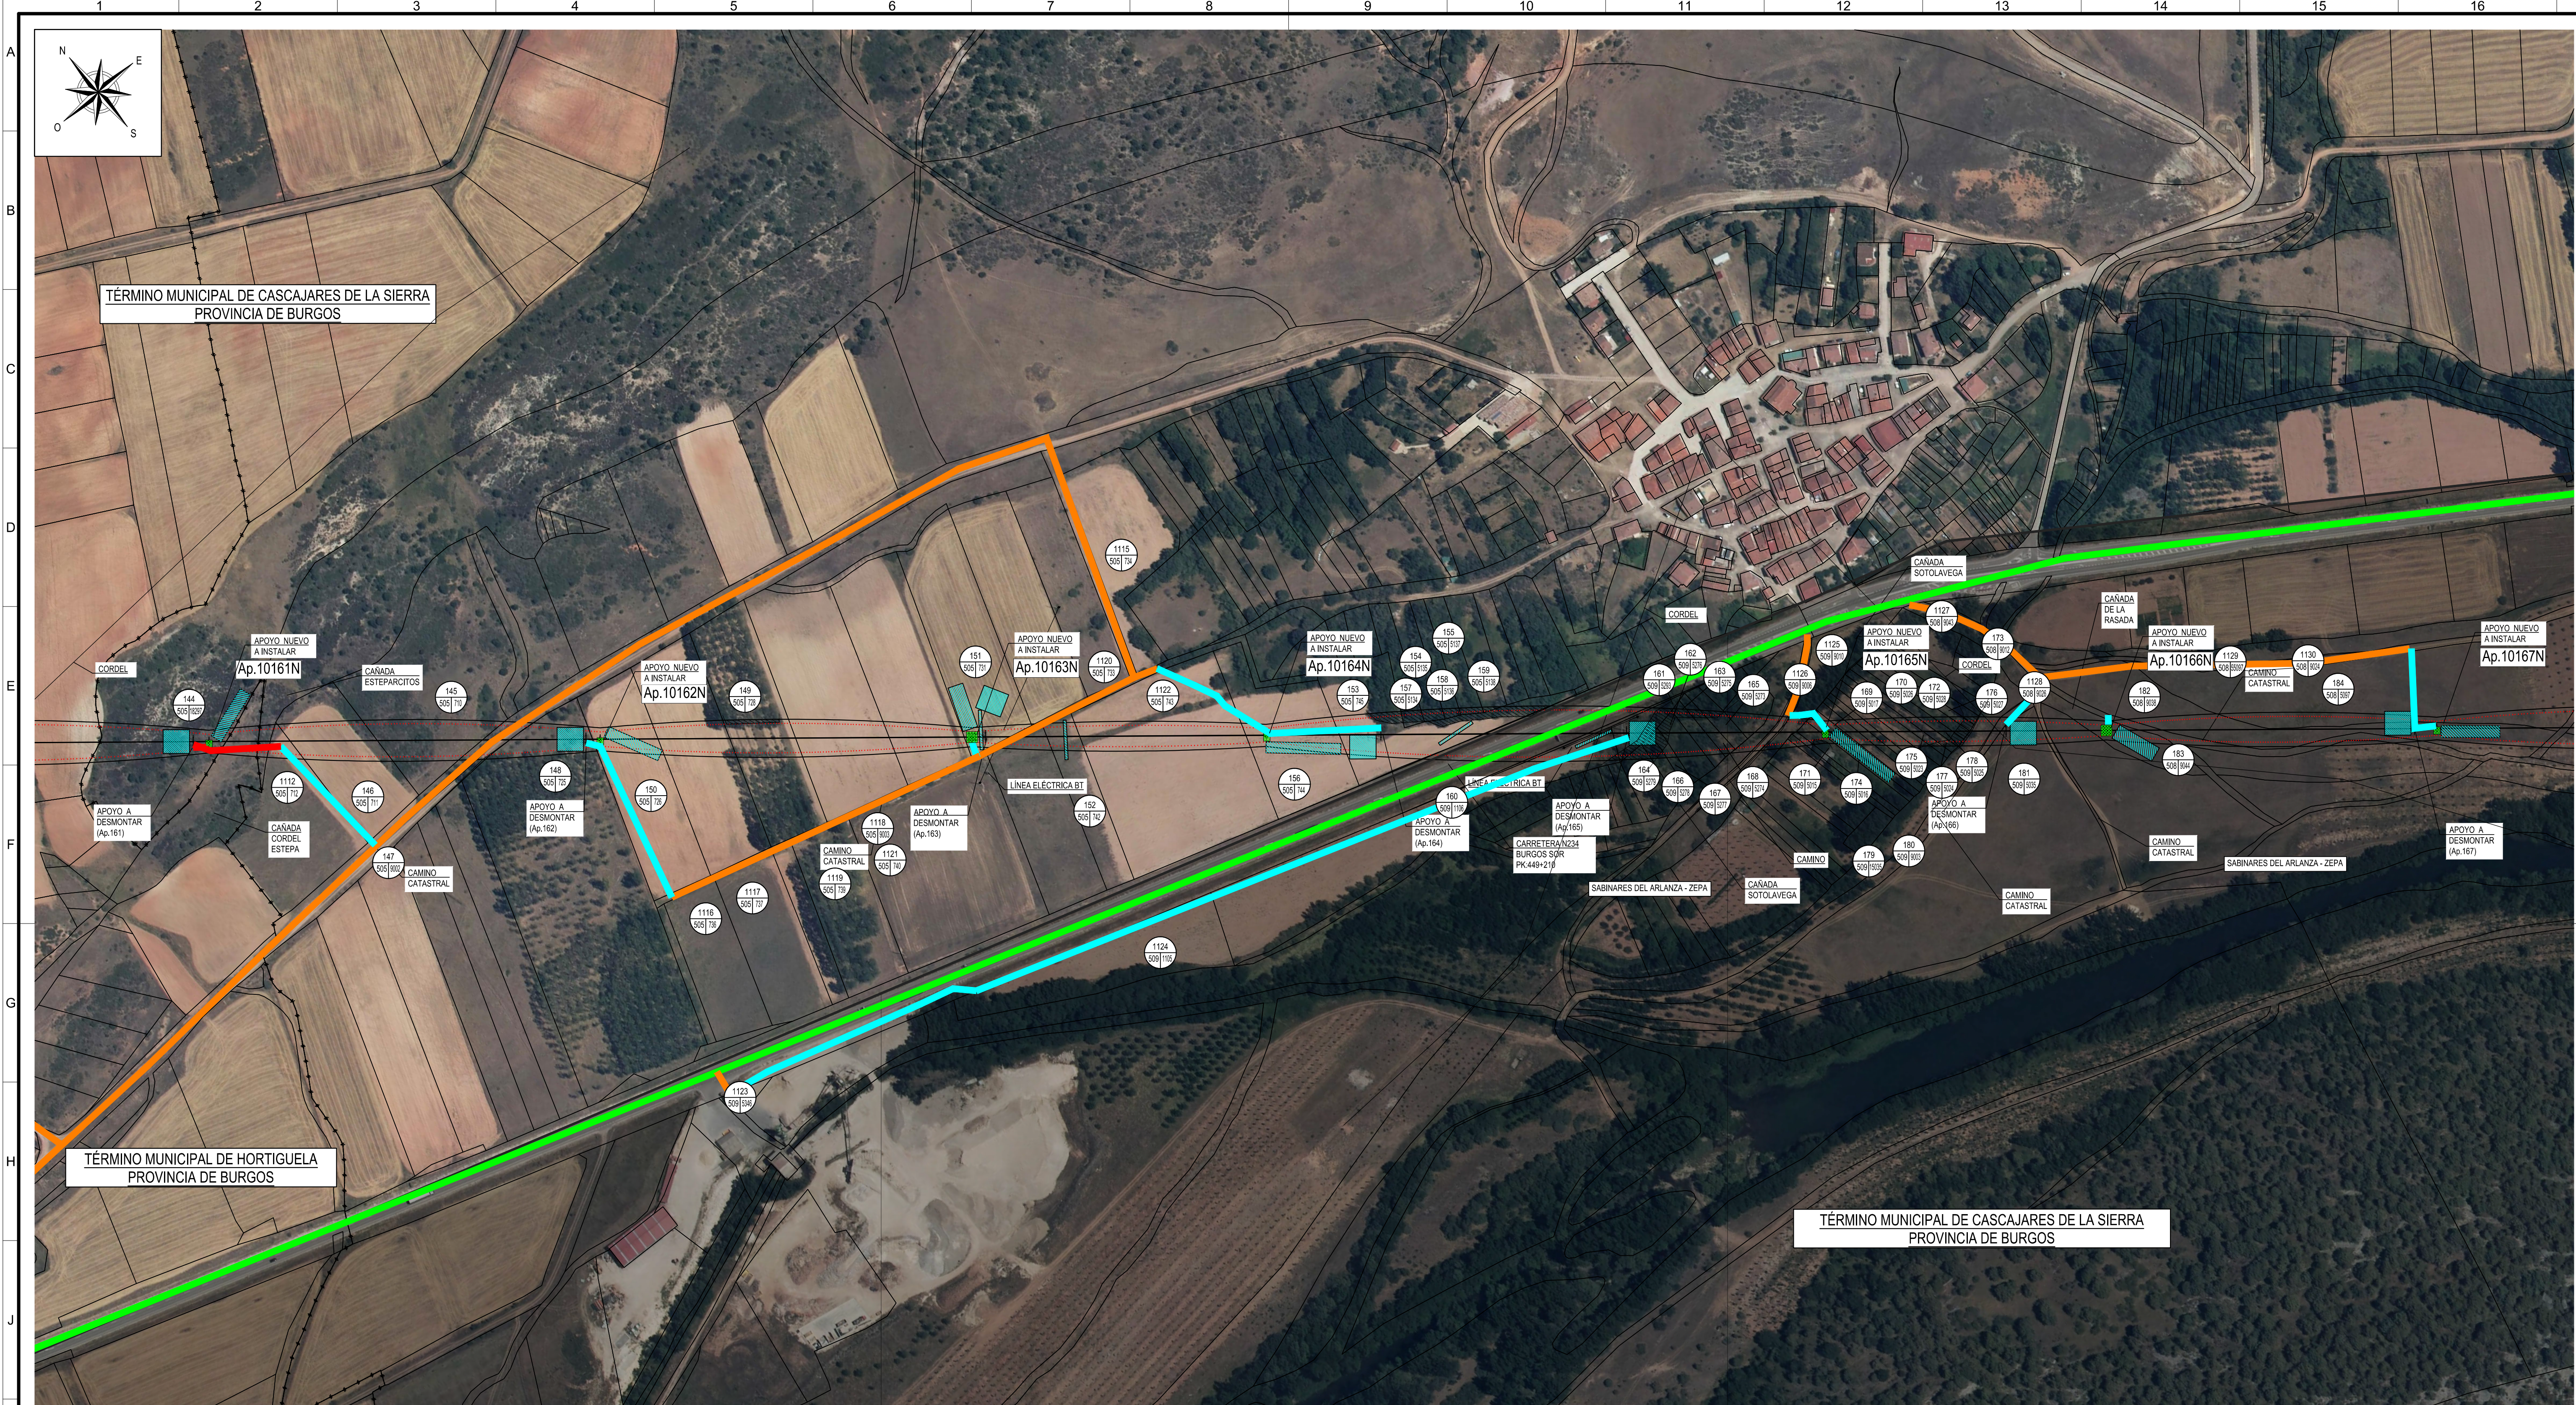

- LÍNEA AÉREA PROYECTADA
- PROYECCIÓN CONDUCTORES
- PROYECCIÓN CONDUCTORES +2,7m
- FINCA SEGÚN PROYECTO
- TALA / PODA ARBOLADO


**LEYENDA**

- OCUPACIÓN PERMANENTE
- OCUPACIÓN TEMPORAL
- RED NATURA

**ACCESOS:**

- ACCESO POR CAMINO EXISTENTE ABIERTO PÚBLICO
- ACCESO POR CAMINO EXISTENTE ABIERTO PRIVADO
- ACCESO POR CAMINO EXISTENTE CERRADO
- ACCESO CON RODADURA SOBRE PARCELA
- ACCESO A TRAVÉS DE PISTA NUEVA

| COORDENADAS                         |      |           |            |        |
|-------------------------------------|------|-----------|------------|--------|
| SISTEMA DE REFERENCIA: U.T.M. ETR89 |      |           |            |        |
| AP.                                 | HUSO | -X-       | -Y-        | -Z-    |
| 10161N                              | 30   | 466057,46 | 4657218,64 | 932,94 |
| 10162N                              | 30   | 466247,28 | 4657061,04 | 923,84 |
| 10163N                              | 30   | 466427,77 | 4656911,19 | 922,23 |
| 10164N                              | 30   | 466570,62 | 4656792,60 | 922,50 |
| 10165N                              | 30   | 466841,73 | 4656567,51 | 922,78 |
| 10166N                              | 30   | 466978,33 | 4656454,10 | 923,38 |
| 10167N                              | 30   | 467138,61 | 4656321,04 | 924,00 |

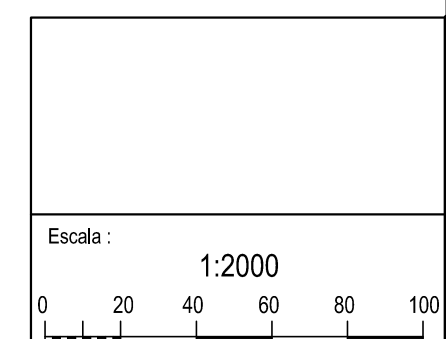

| REV.   | Fecha | Dibujado | Preparado | Revisado | Aprobado | Motivo. Estado de la revisión |
|---|-------|----------|-----------|----------|----------|-------------------------------|
| Contratista: <b>im3</b>   |       |          |           |          |          |                               |
| Autor:   |       |          |           |          |          |                               |
| Emisión inicial: 15/12/2020                                                                                                   |       |          |           |          |          |                               |
| Dibuj.: Prep. Rev. Aprob.   |       |          |           |          |          |                               |
| Propietario: <b>i+DE</b>   |       |          |           |          |          |                               |
| Reemplaza:   |       |          |           |          |          |                               |
| Toda los derechos reservados. La reproducción total o parcial de este dibujo sin autorización del propietario está prohibida. |       |          |           |          |          |                               |

|                             |           |        |
|-----------------------------|-----------|--------|
| L.E. A 132 kV (SC)          |           | Rev: 0 |
| ST. FUENTE - ST. SALAS      |           |        |
| GENERALES                   |           |        |
| PLANO PARCELARIO            |           |        |
| ENTRE Ap.10161N Y Ap.10167N |           |        |
| 3-2023-4-00-32-0001         |           |        |
| Hoja: 9                     | Sigue: 10 | A1     |